

# 災害による停電時の給水方法のお知らせ


(幸・王子地区)

災害による停電時に水が出なくなった場合、赤色で着色（■）した住棟については、指定業者が給水設備の切り替えを行うことにより引き続き水が出ます。

それ以外の住棟は、水が出なくなりますので、青丸部分（●）に給水スタンド等を設置して、水を使えるようにしています。下図の看板が目印です。なお、和泉第一団地以外の集会所でも、水が出ます。

※水を入れる容器等は、ご自身で用意してください。

(2019年8月現在)

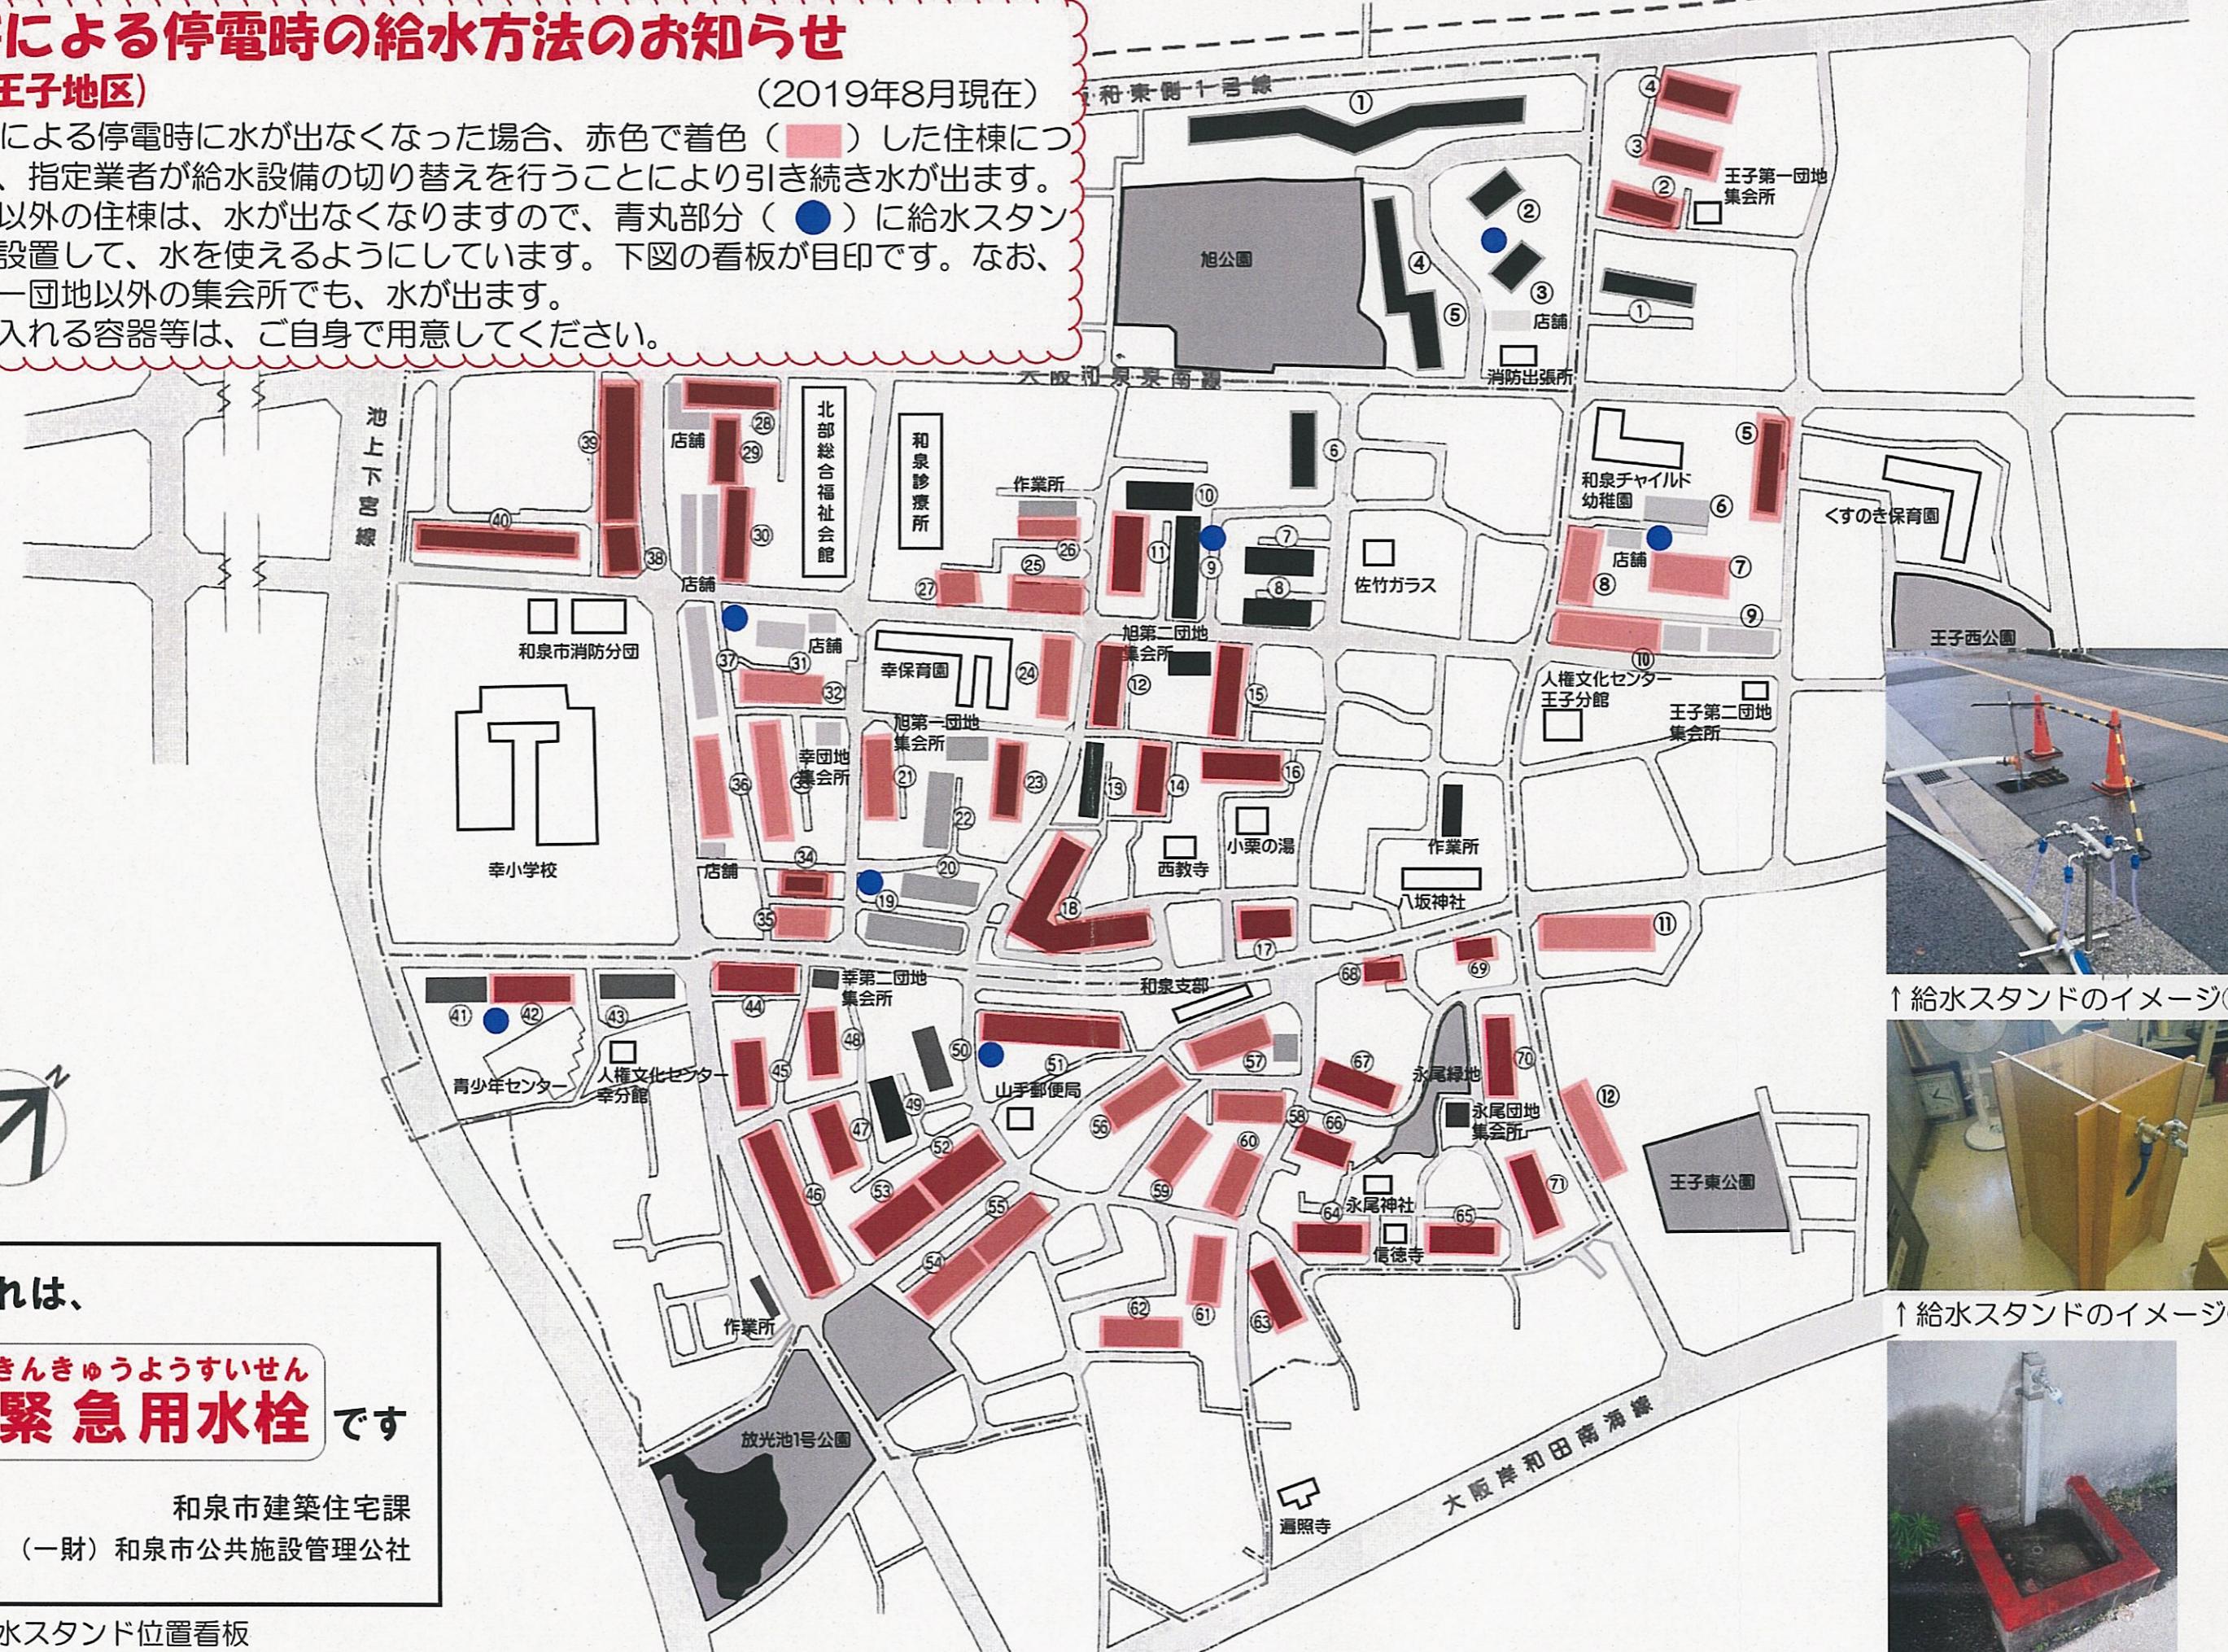

これは、

きんきゅうようすいせん  
**緊急用水栓** です

和泉市建築住宅課

(一財) 和泉市公共施設管理公社

↑給水スタンド位置看板


↑給水スタンドのイメージ③

## 災害による停電時の給水方法のお知らせ（伯太団地）

災害による停電時に水が出なくなった場合、青丸部分（●）の既設水栓を利用して、水を使えるようにしています。なお、水を入れる容器等は、ご自身で用意してください。

下図の看板が給水スタンドの目印です。

（2019年8月現在）

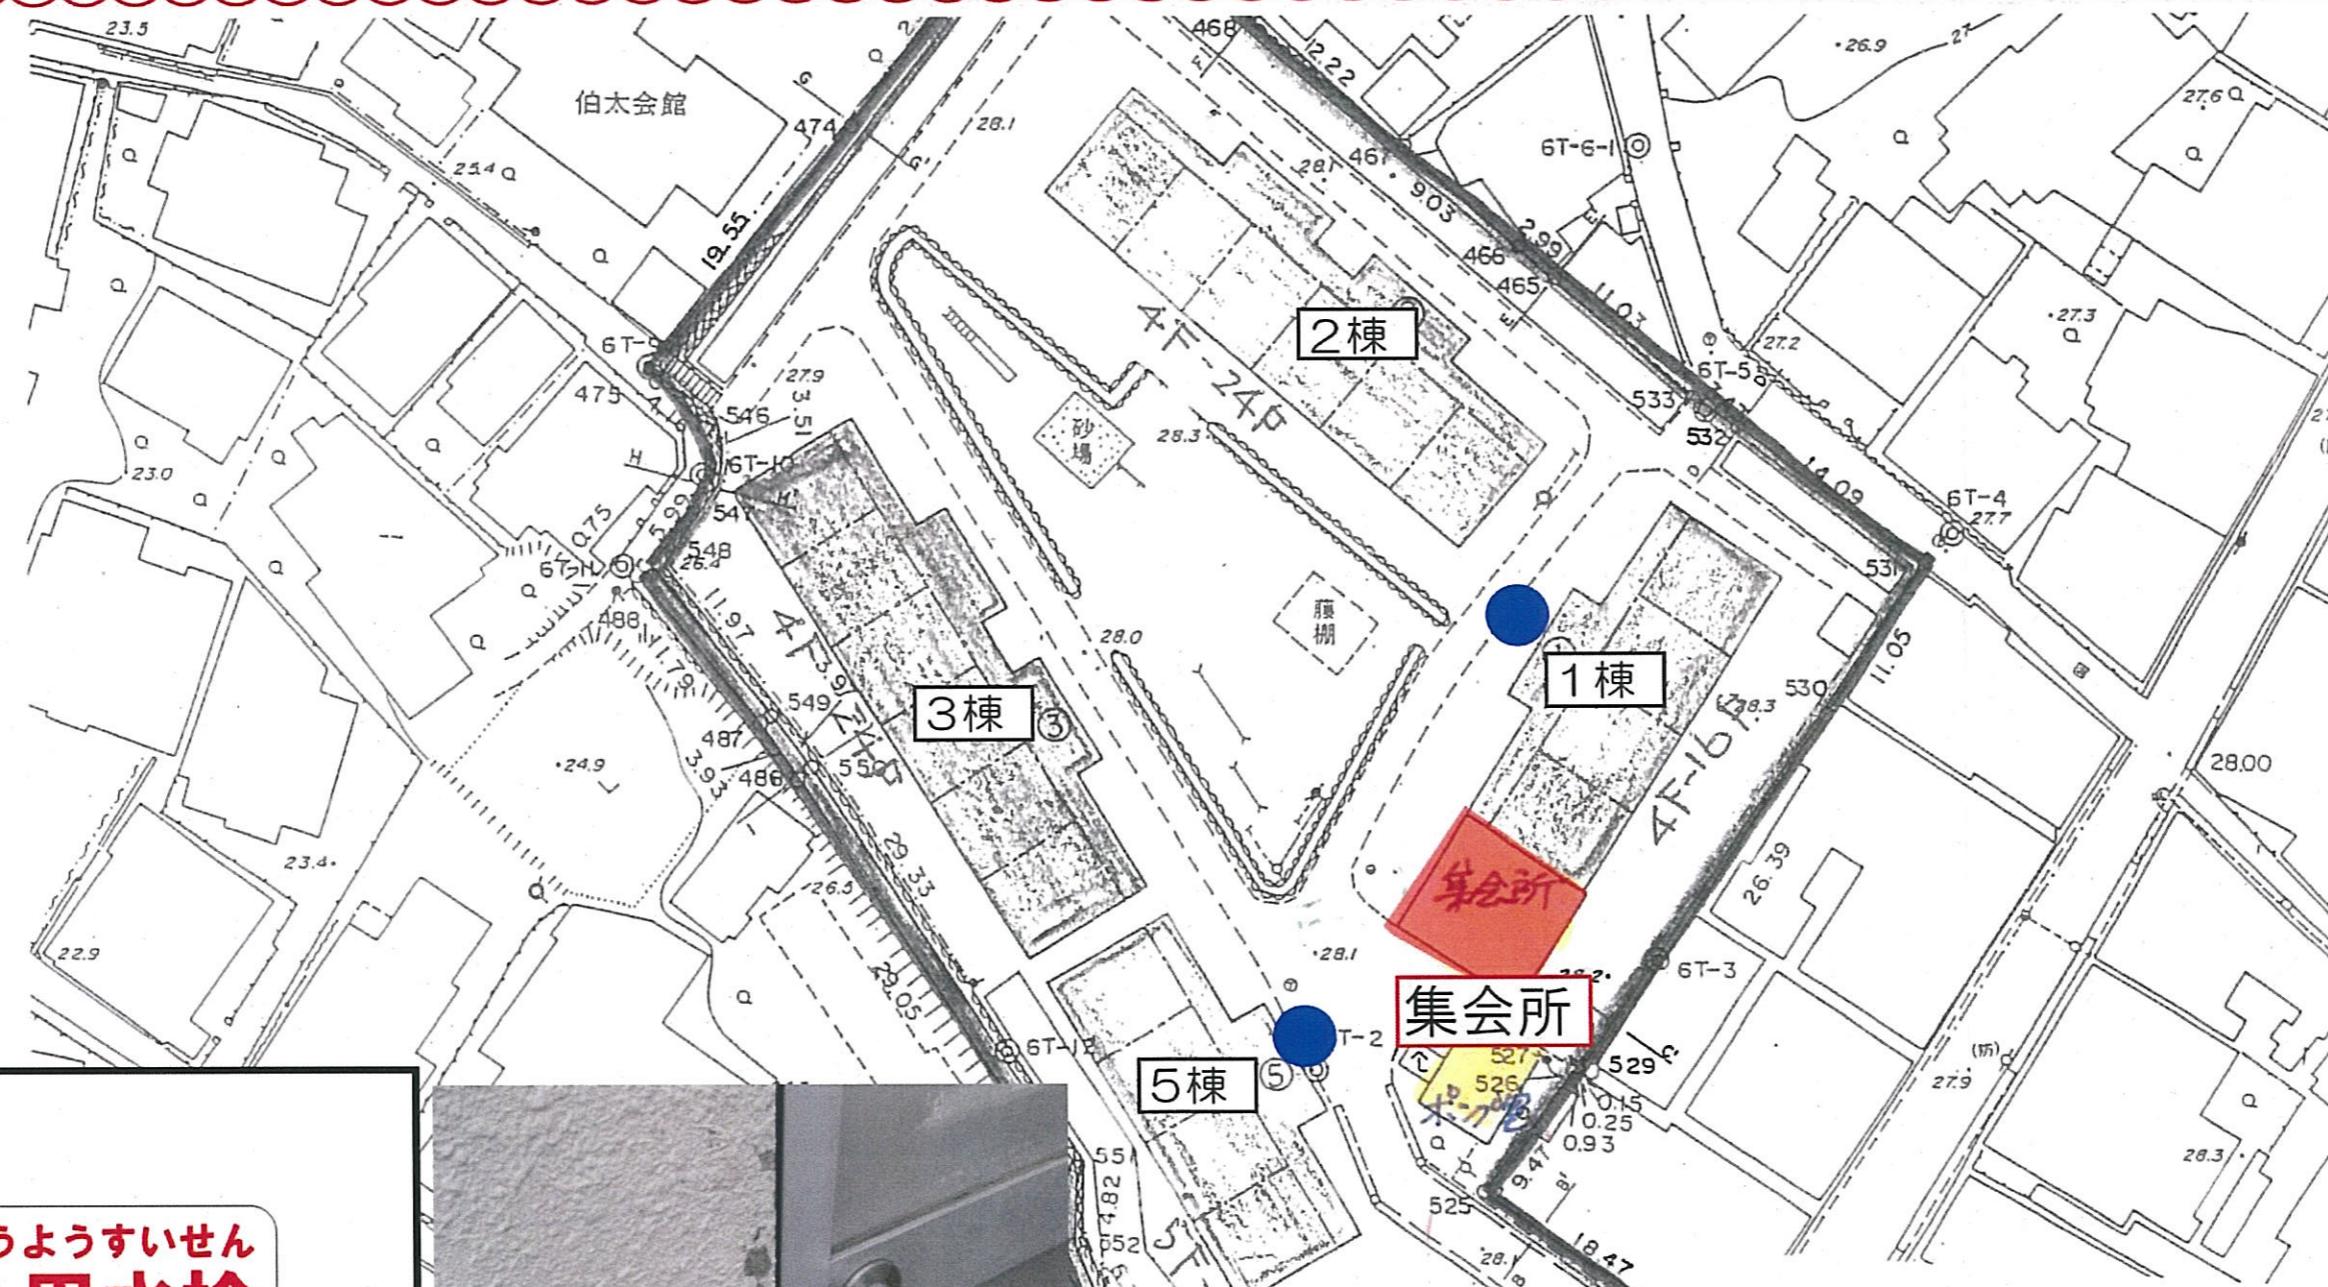

これは、

きんきゅうようすいせん  
**緊急用水栓**です

和泉市建築住宅課  
(一財) 和泉市公共施設管理公社

↑給水位置看板




↑既設水栓のイメージ

凡		例	
団地名	伯太団地	公営	茶色
		改良・小集落・更新	桃色
		その他( )	青色
黄色	特公賃	紫色	集合所
			黄ライン
			敷地及び借上

## 災害による停電時の給水方法のお知らせ（黒鳥第二住宅）

災害による停電時に水が出なくなった場合、青丸部分（●）に給水スタンド等を設置して、水を使えるようにしています。なお、水を入れる容器等は、ご自分で用意してください。  
右図の看板が給水スタンドの目印です。

（2019年8月現在）


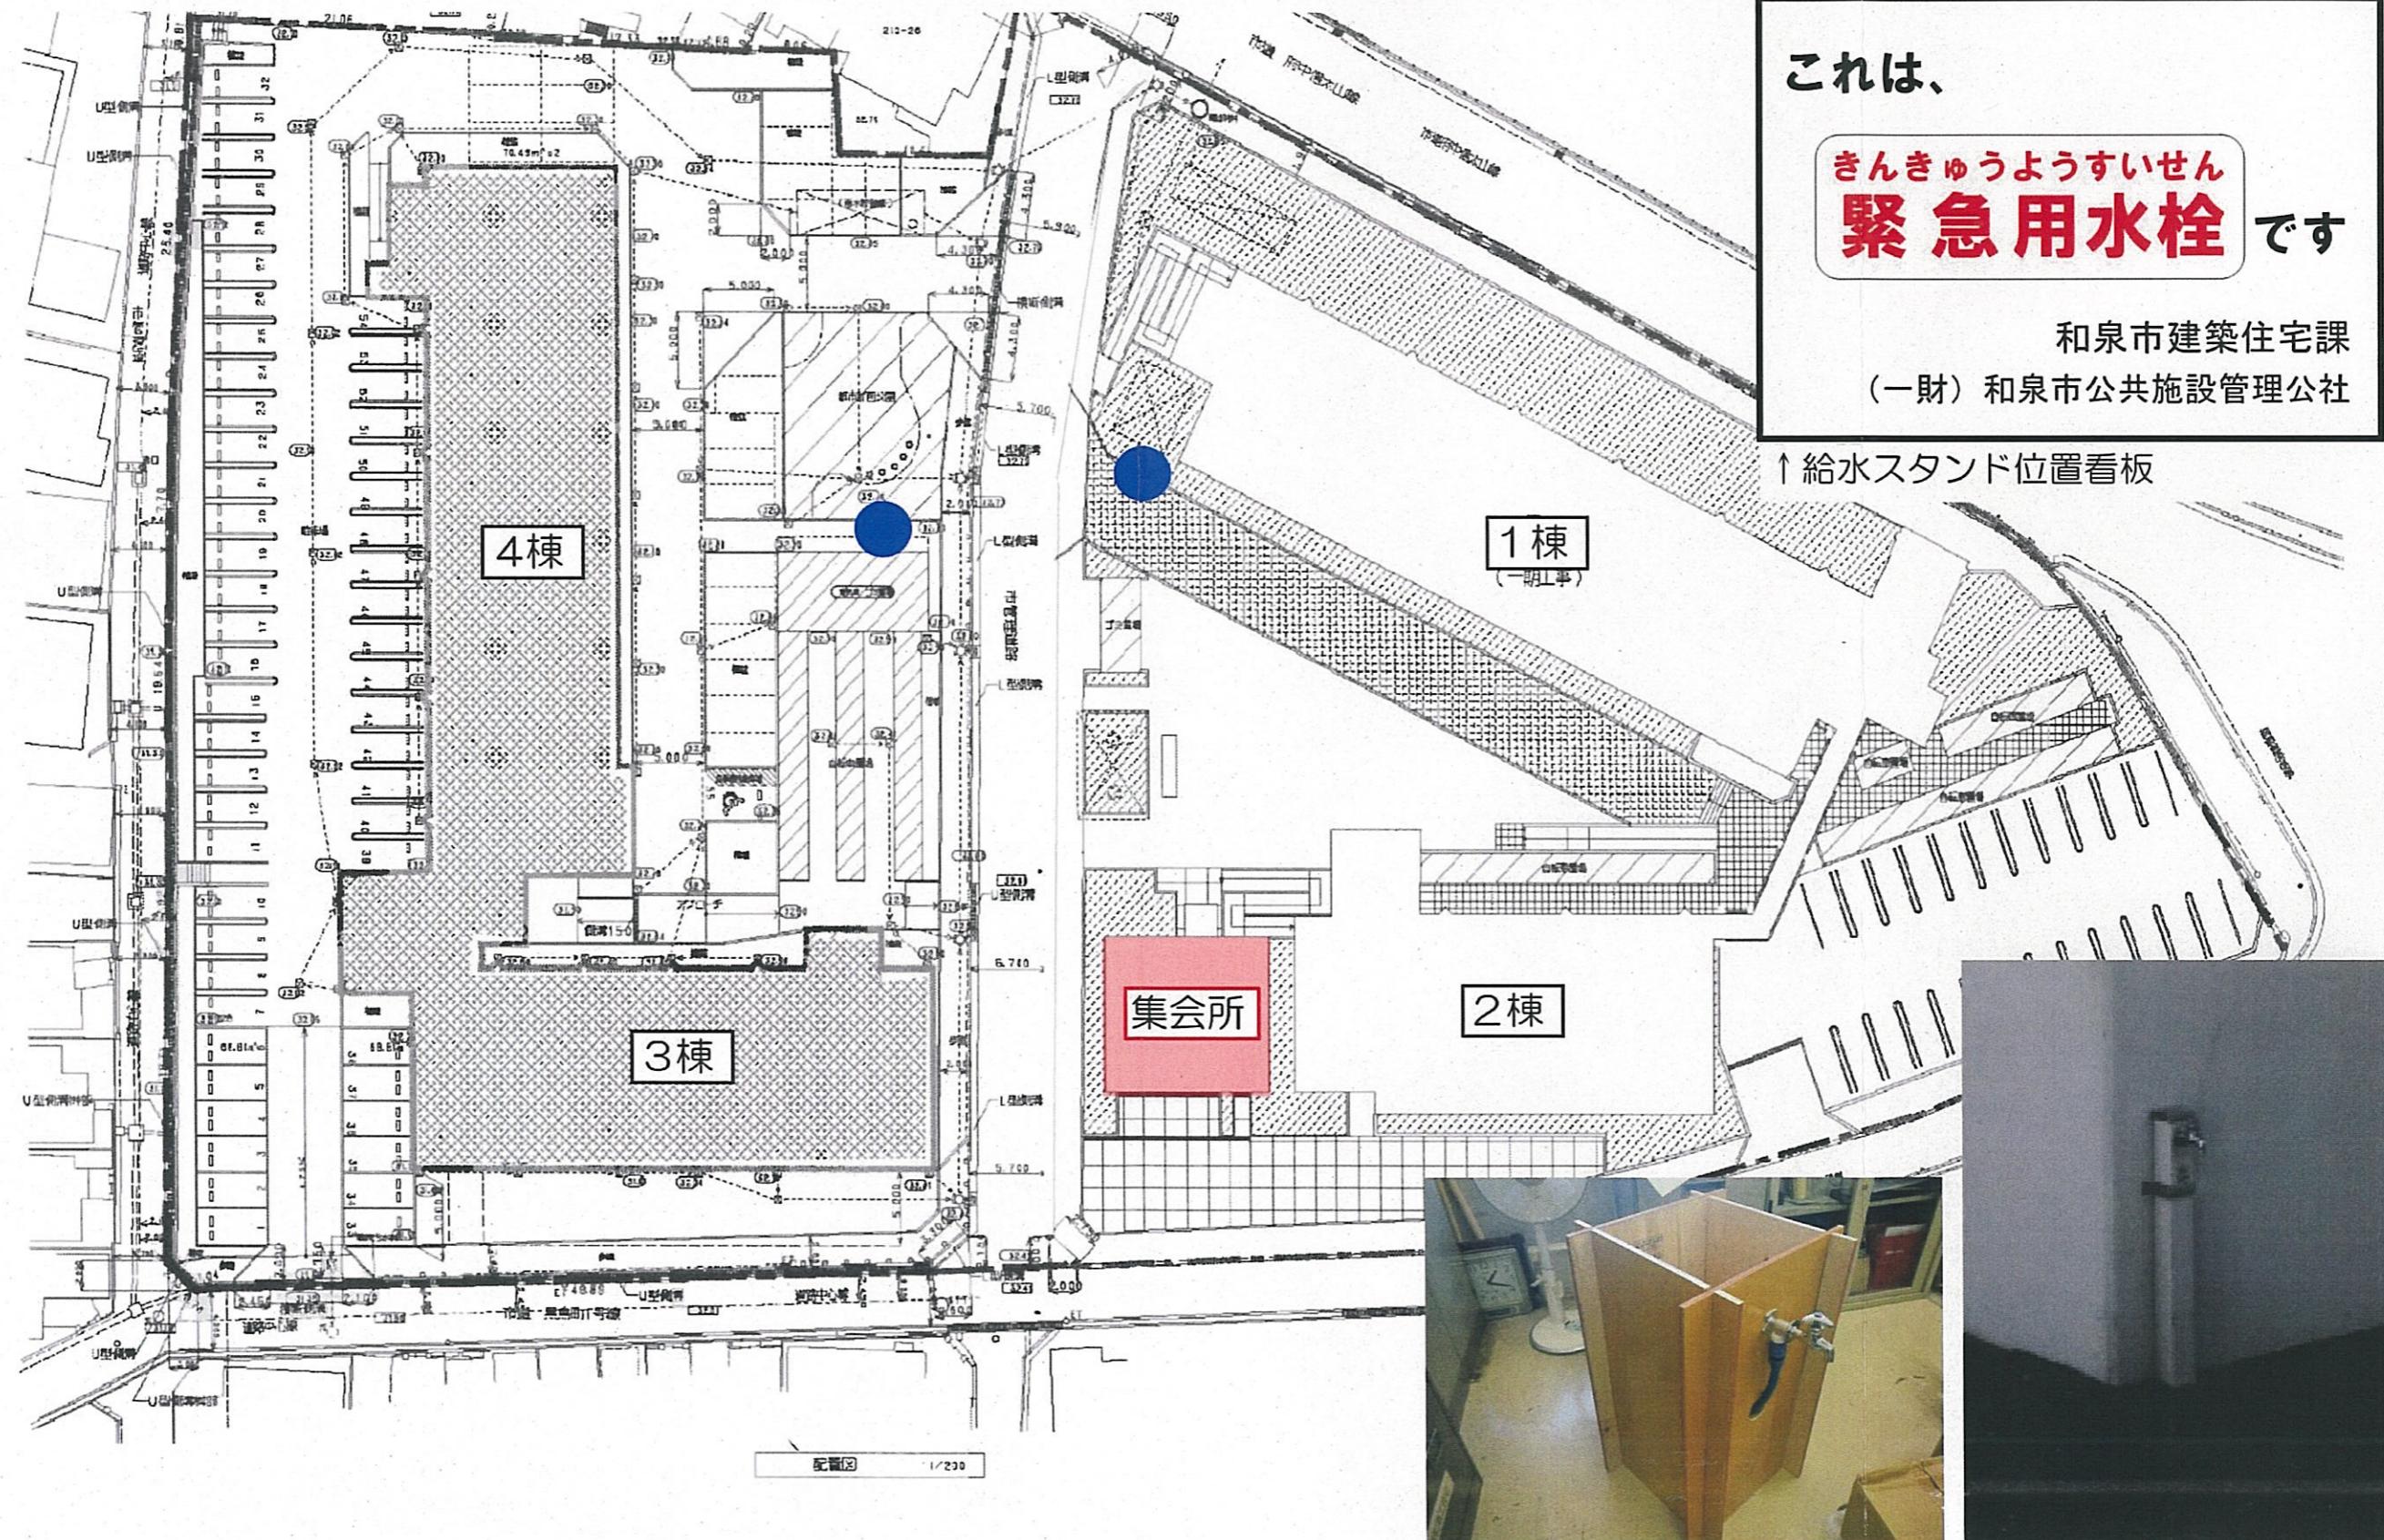


## 災害による停電時の給水方法のお知らせ（繁和第二住宅）

災害による停電時に水が出なくなった場合、青丸部分（●）に給水スタンド等を設置して、水を使えるようにしています。なお、水を入れる容器等は、ご自身で用意してください。

右下図の看板が給水スタンドの目印です。

（2019年8月現在）

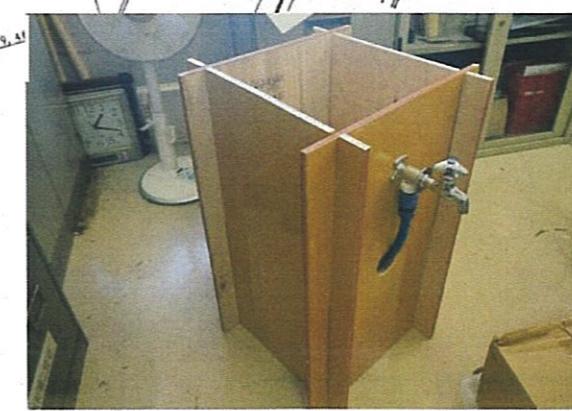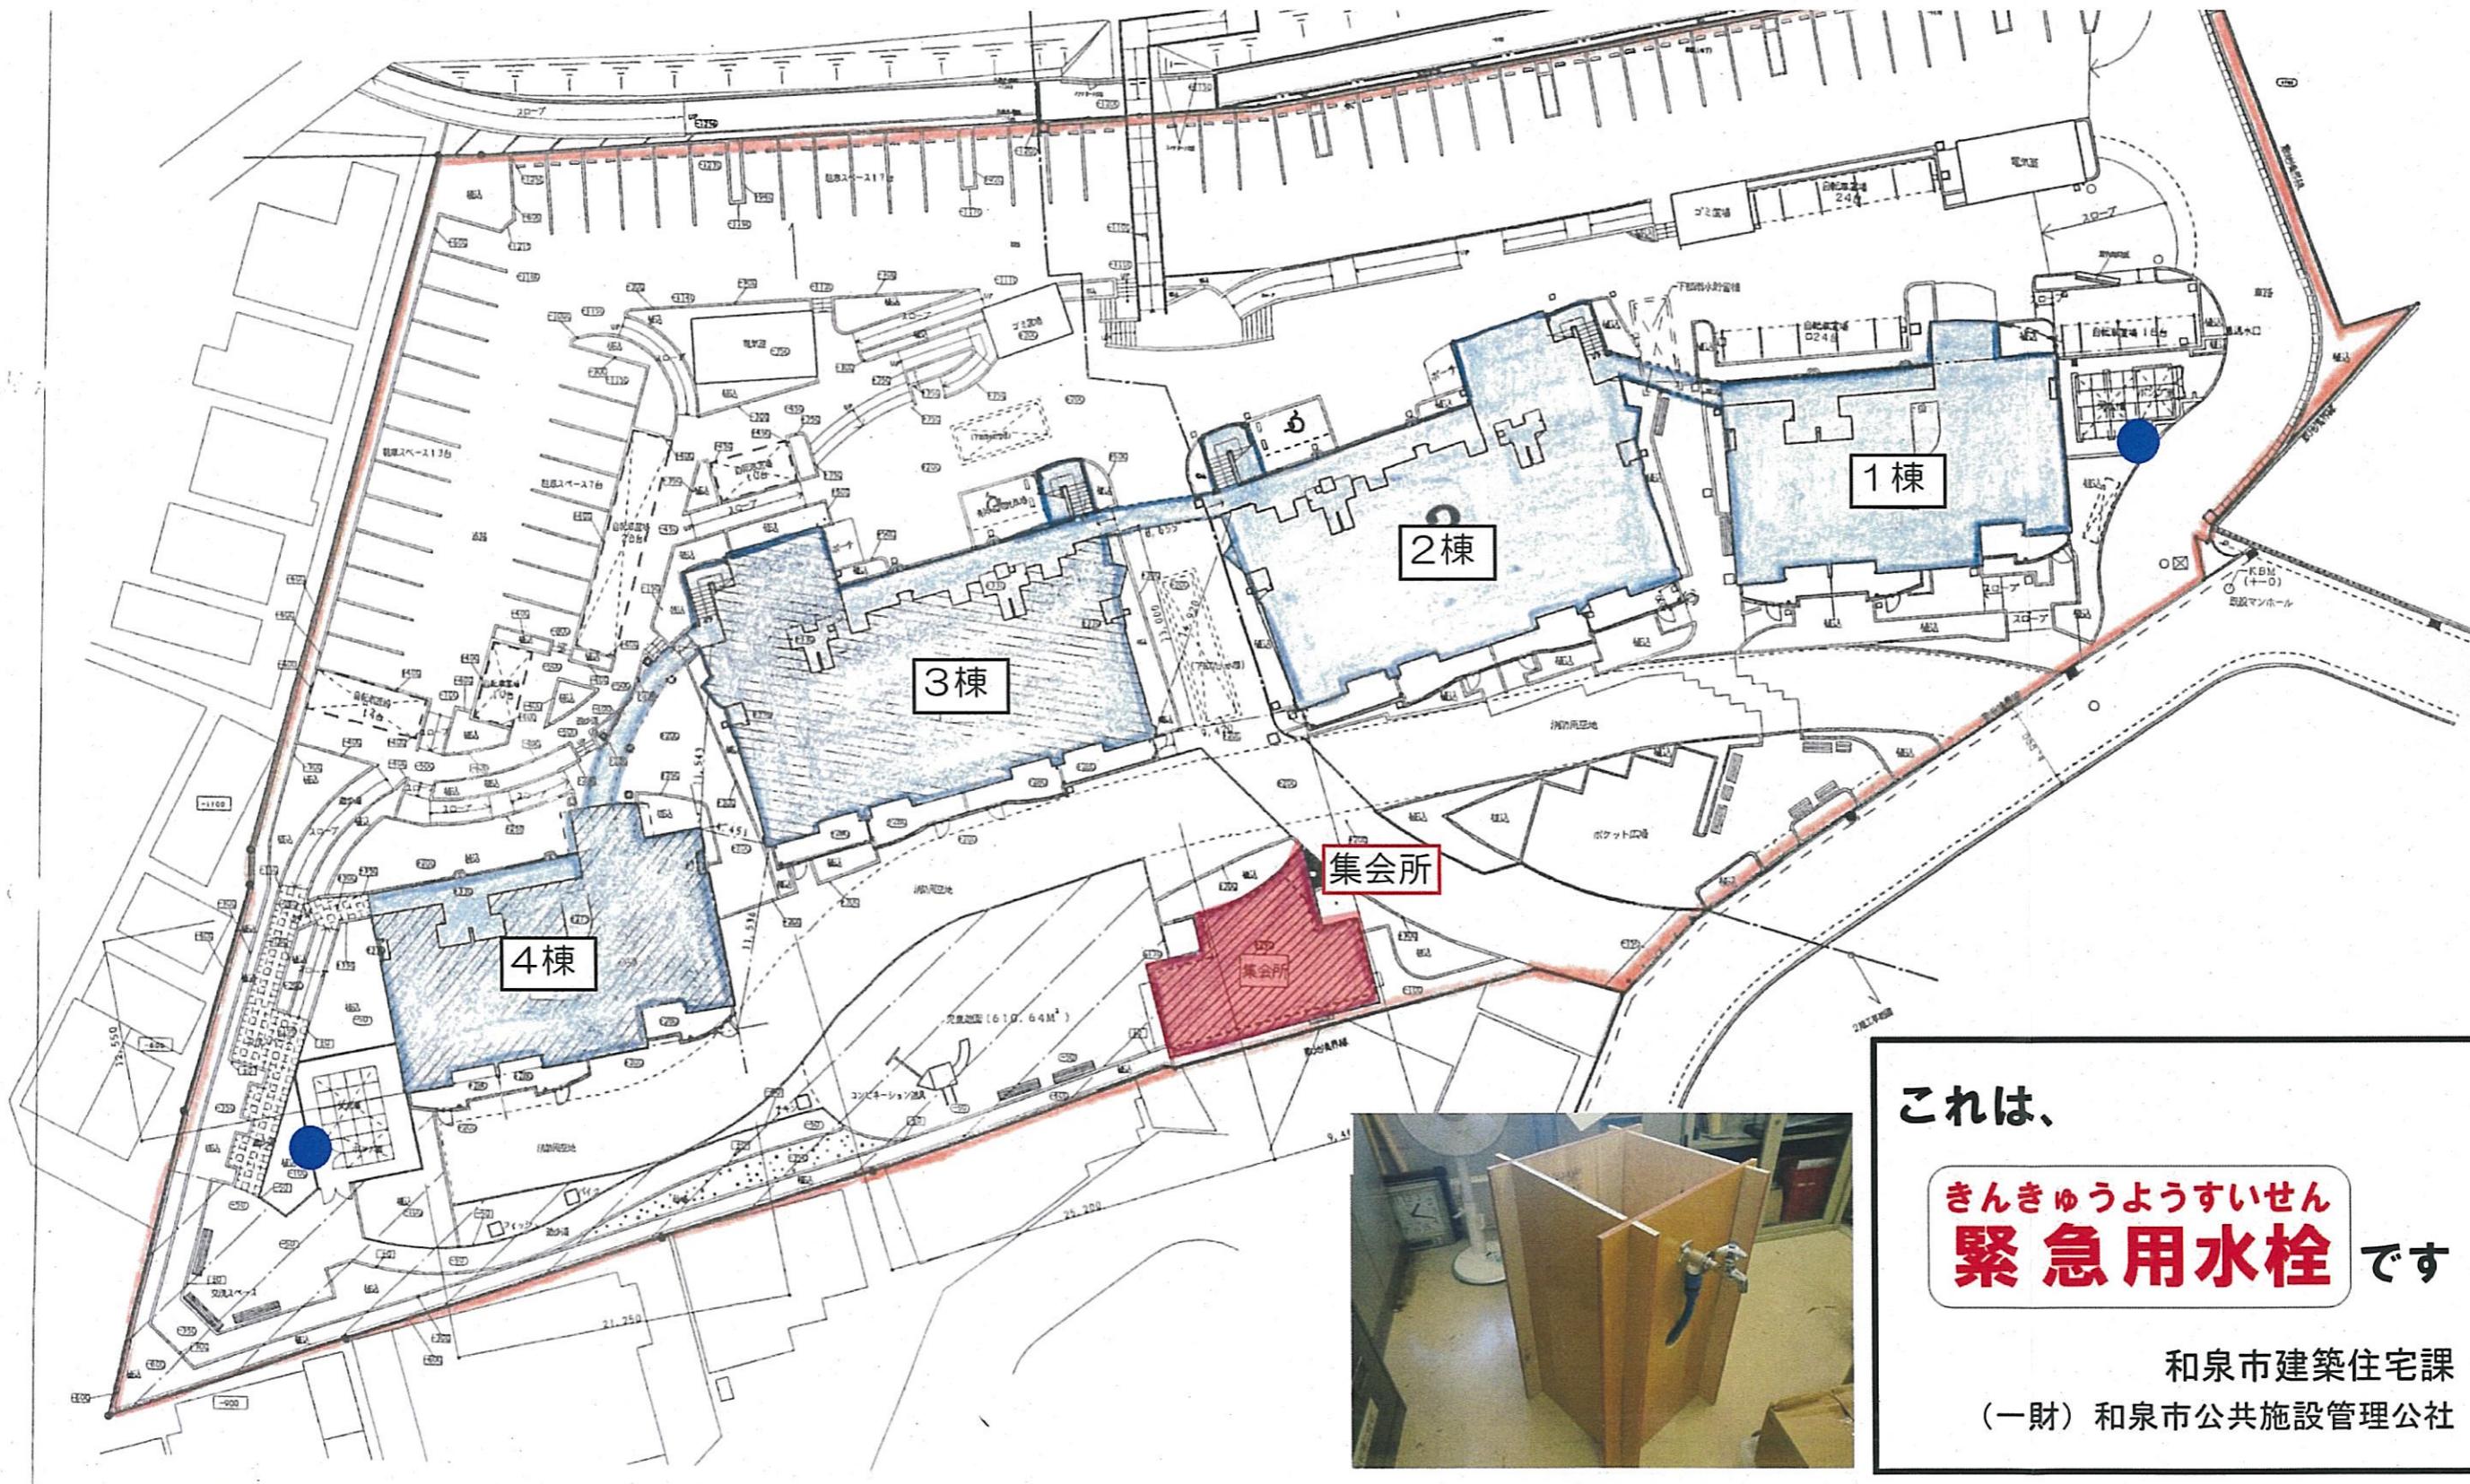

↑給水スタンドのイメージ

これは、  
きんきゅうようすいせん  
**緊急用水栓** です

和泉市建築住宅課  
(一財) 和泉市公共施設管理公社


↑給水スタンド位置看板

## 災害による停電時の給水方法のお知らせ（和泉中央住宅）

災害による停電時に水が出なくなった場合、青丸部分（●）に給水スタンド等を設置して、水を使えるようにしています。なお、水を入れる容器等は、ご自身で用意してください。


下図の看板が給水スタンドの目印です。

（2019年8月現在）

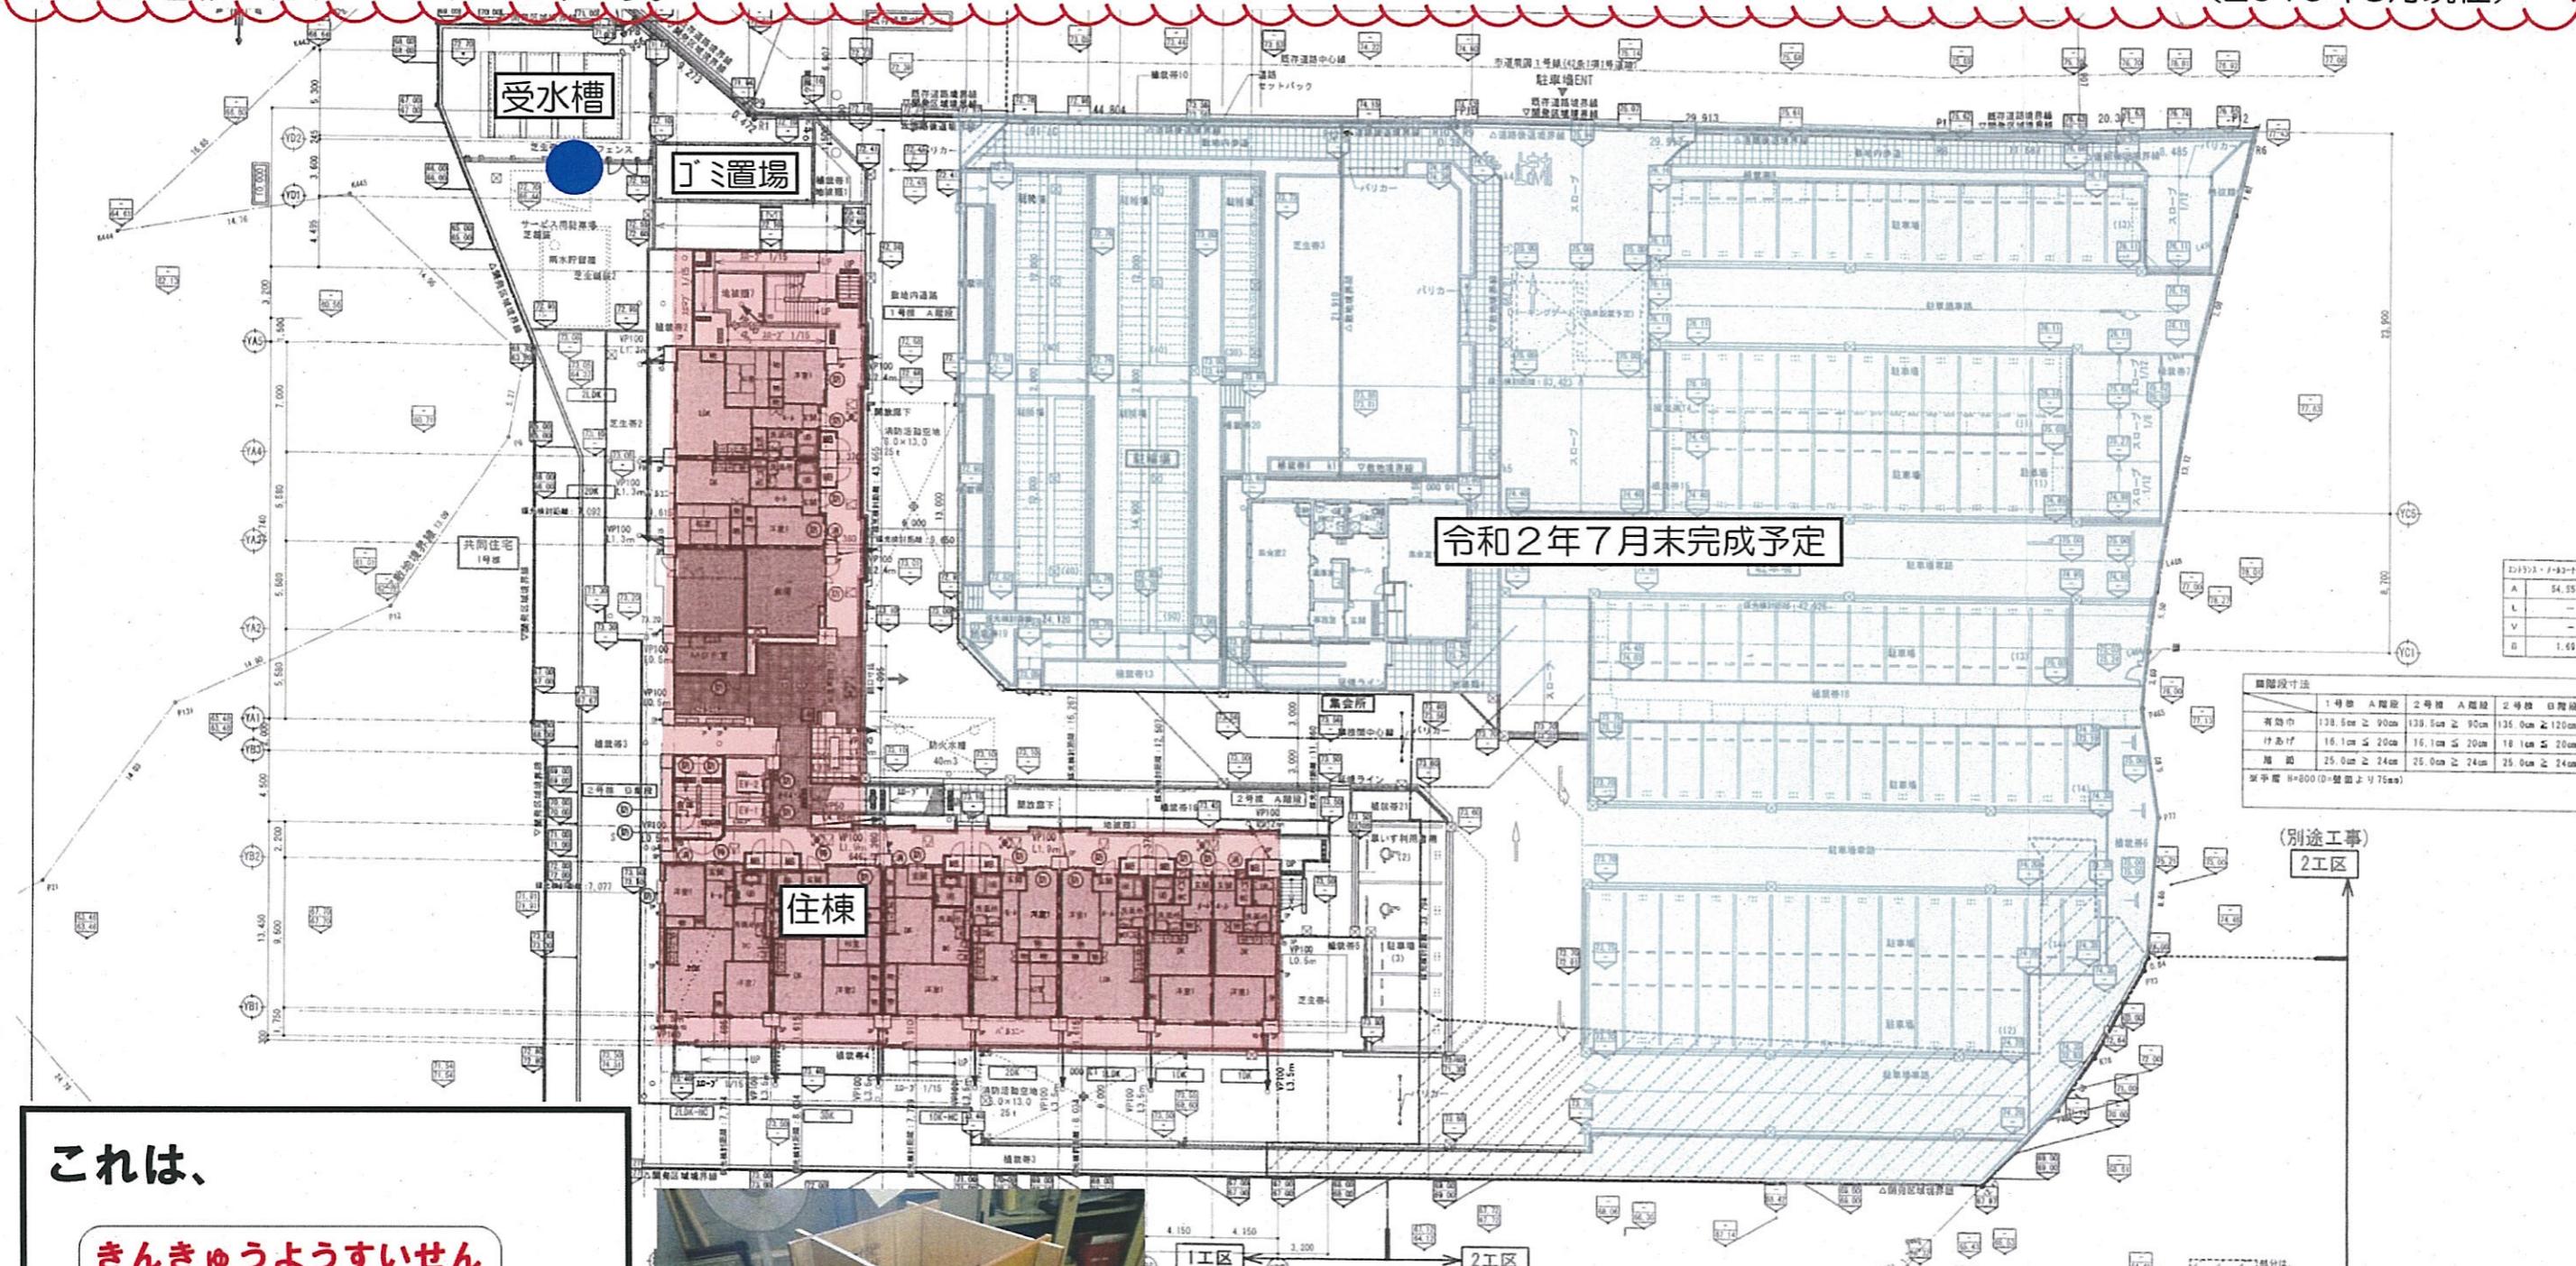

和泉市建築住宅課  
(一財) 和泉市公共施設管理公社

↑給水スタンド位置看板

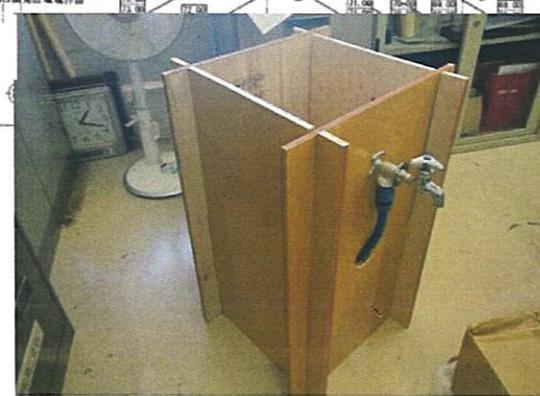


↑給水スタンドのイメージ

## 災害による停電時の給水方法のお知らせ（坊城川住宅）

災害による停電時に水が出なくなった場合、青丸部分（●）に給水スタンド等を設置して、水を使えるようにしています。なお、水を入れる容器等は、ご自身で用意してください。

右下図の看板が給水スタンドの目印です。

（2019年8月現在）

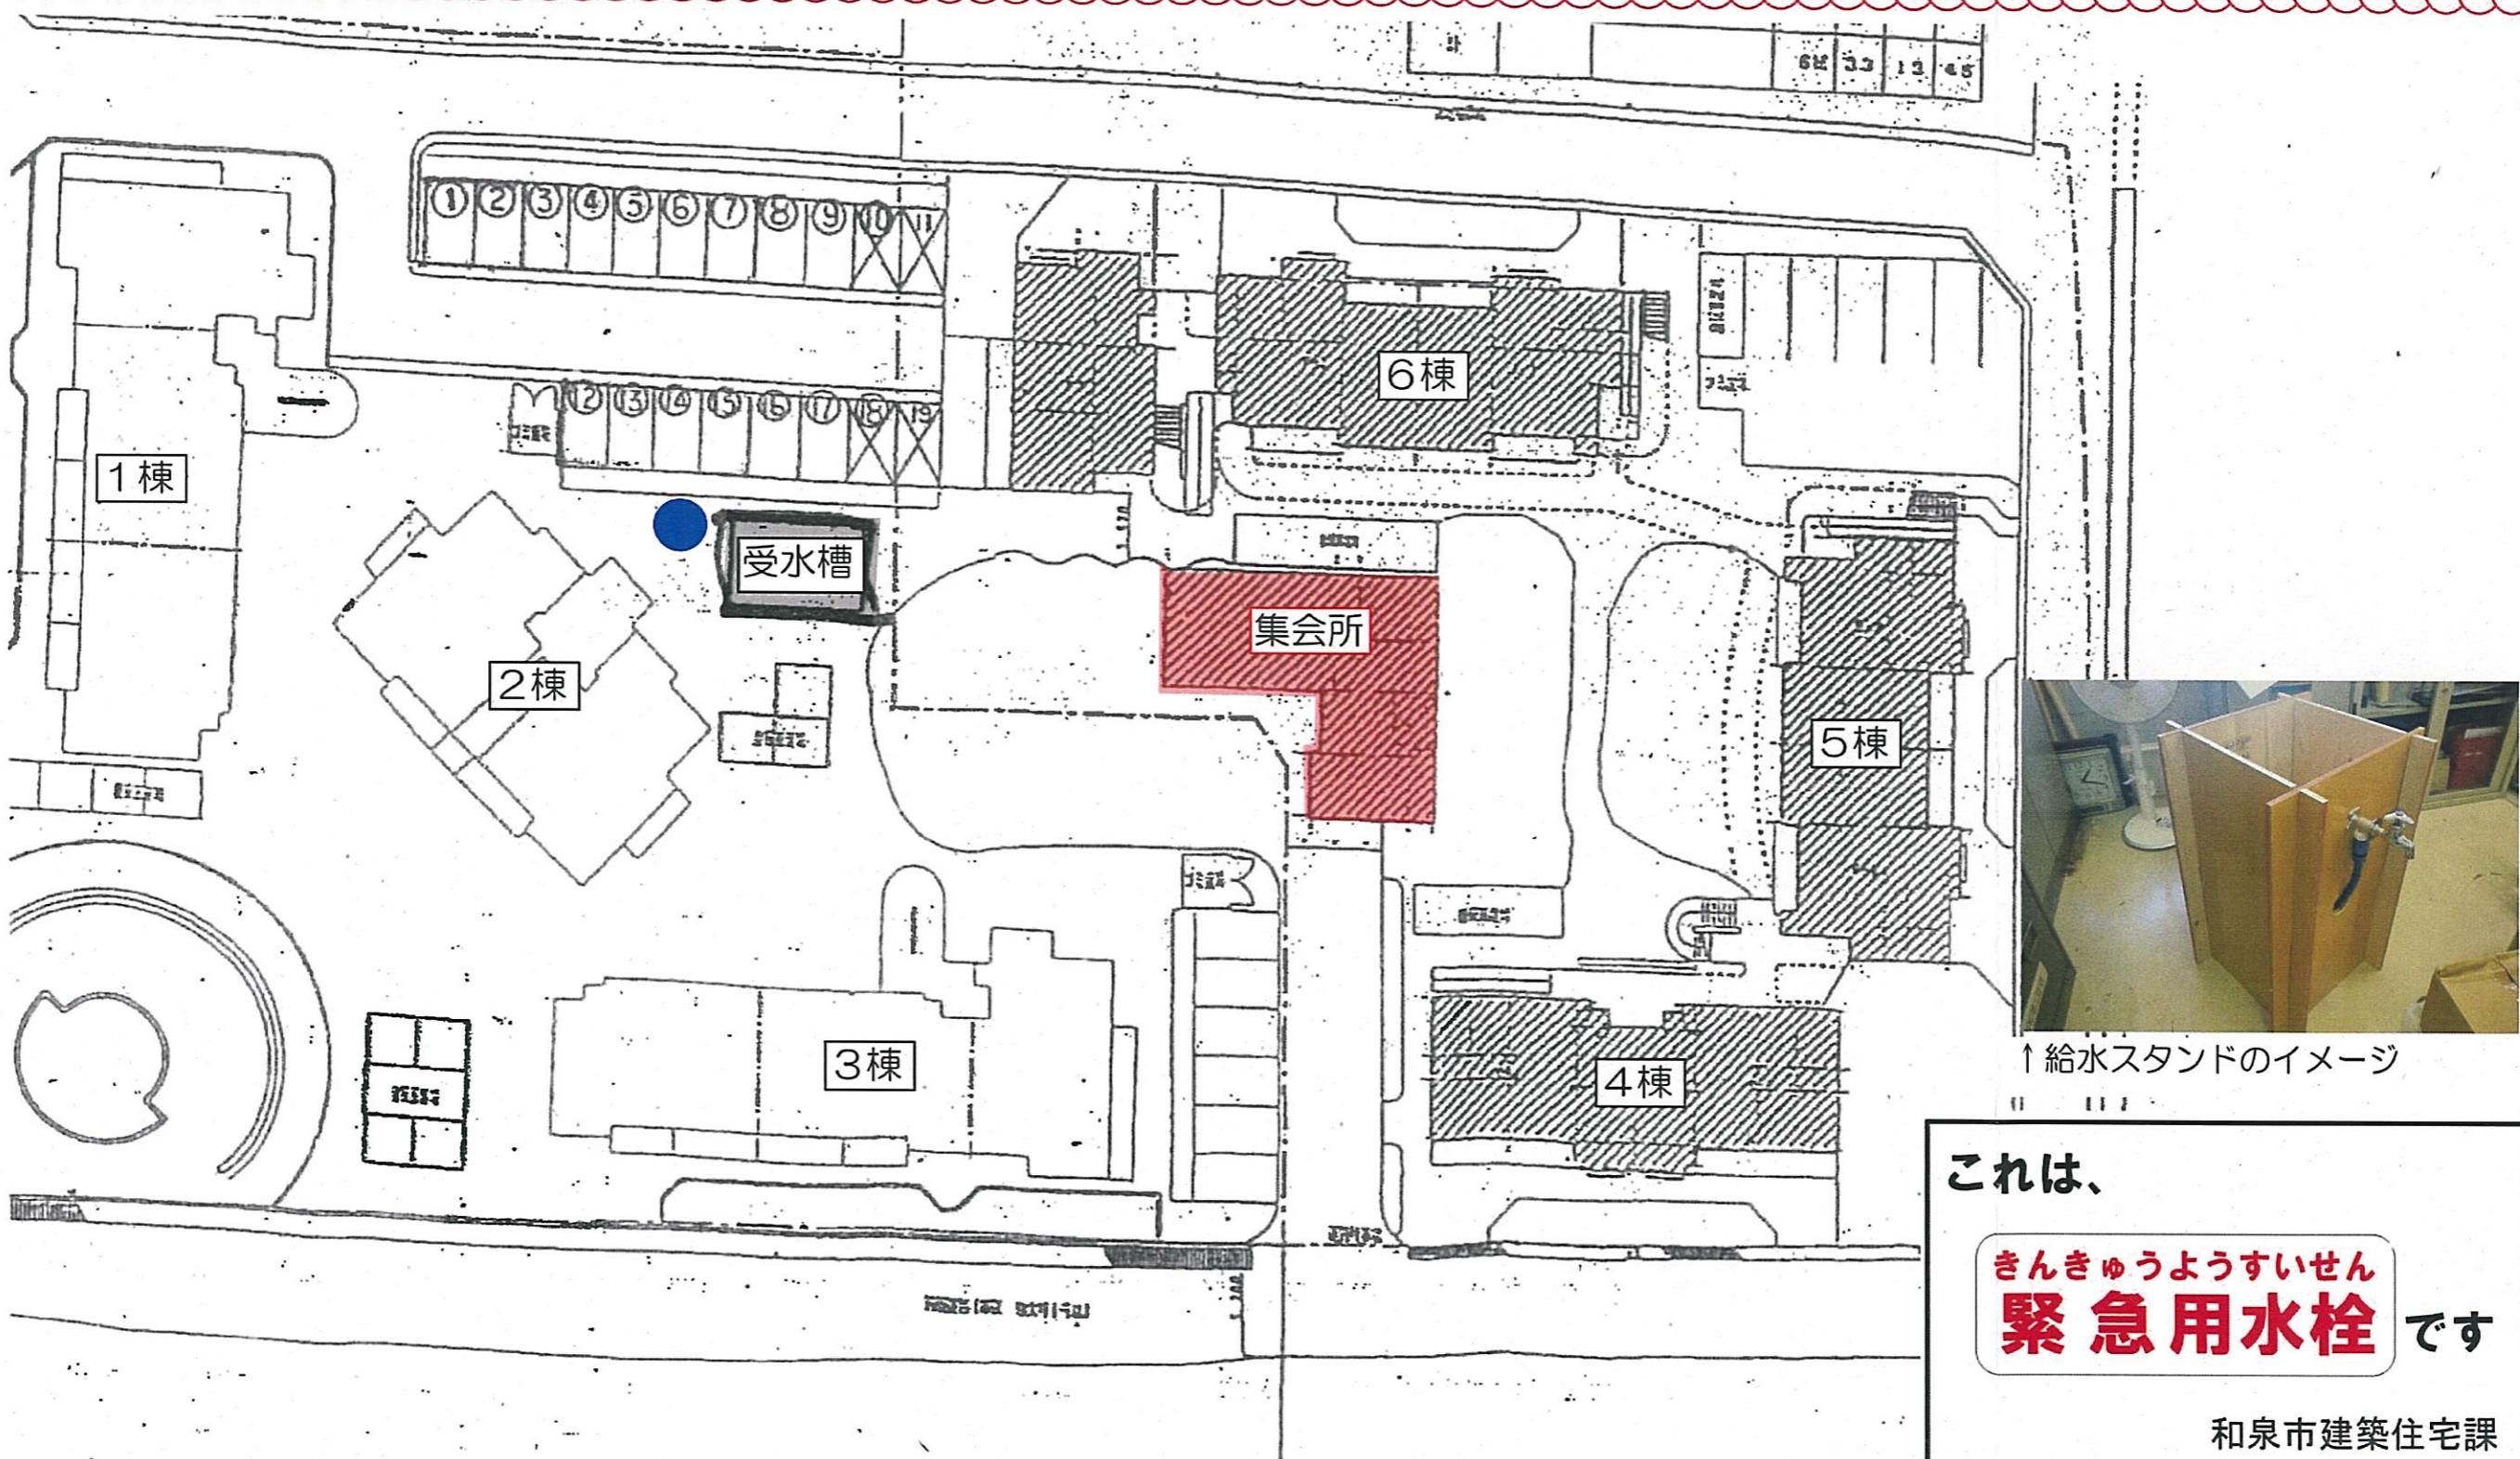

↑給水スタンドのイメージ

これは、

きんきゅうようすいせん  
**緊急用水栓** です


和泉市建築住宅課  
(一財) 和泉市公共施設管理公社

↑給水スタンド位置看板

## 災害による停電時の給水方法のお知らせ（丸笠団地）

災害による停電時に水が出なくなった場合、青丸部分（●）に給水スタンド等を設置して、水を使えるようにしています。また、集会所も水が出ます。なお、水を入れる容器等は、ご自身で用意してください。集会所も水が出ます。  
下図の看板が給水スタンドの目印です。

（2019年8月現在）

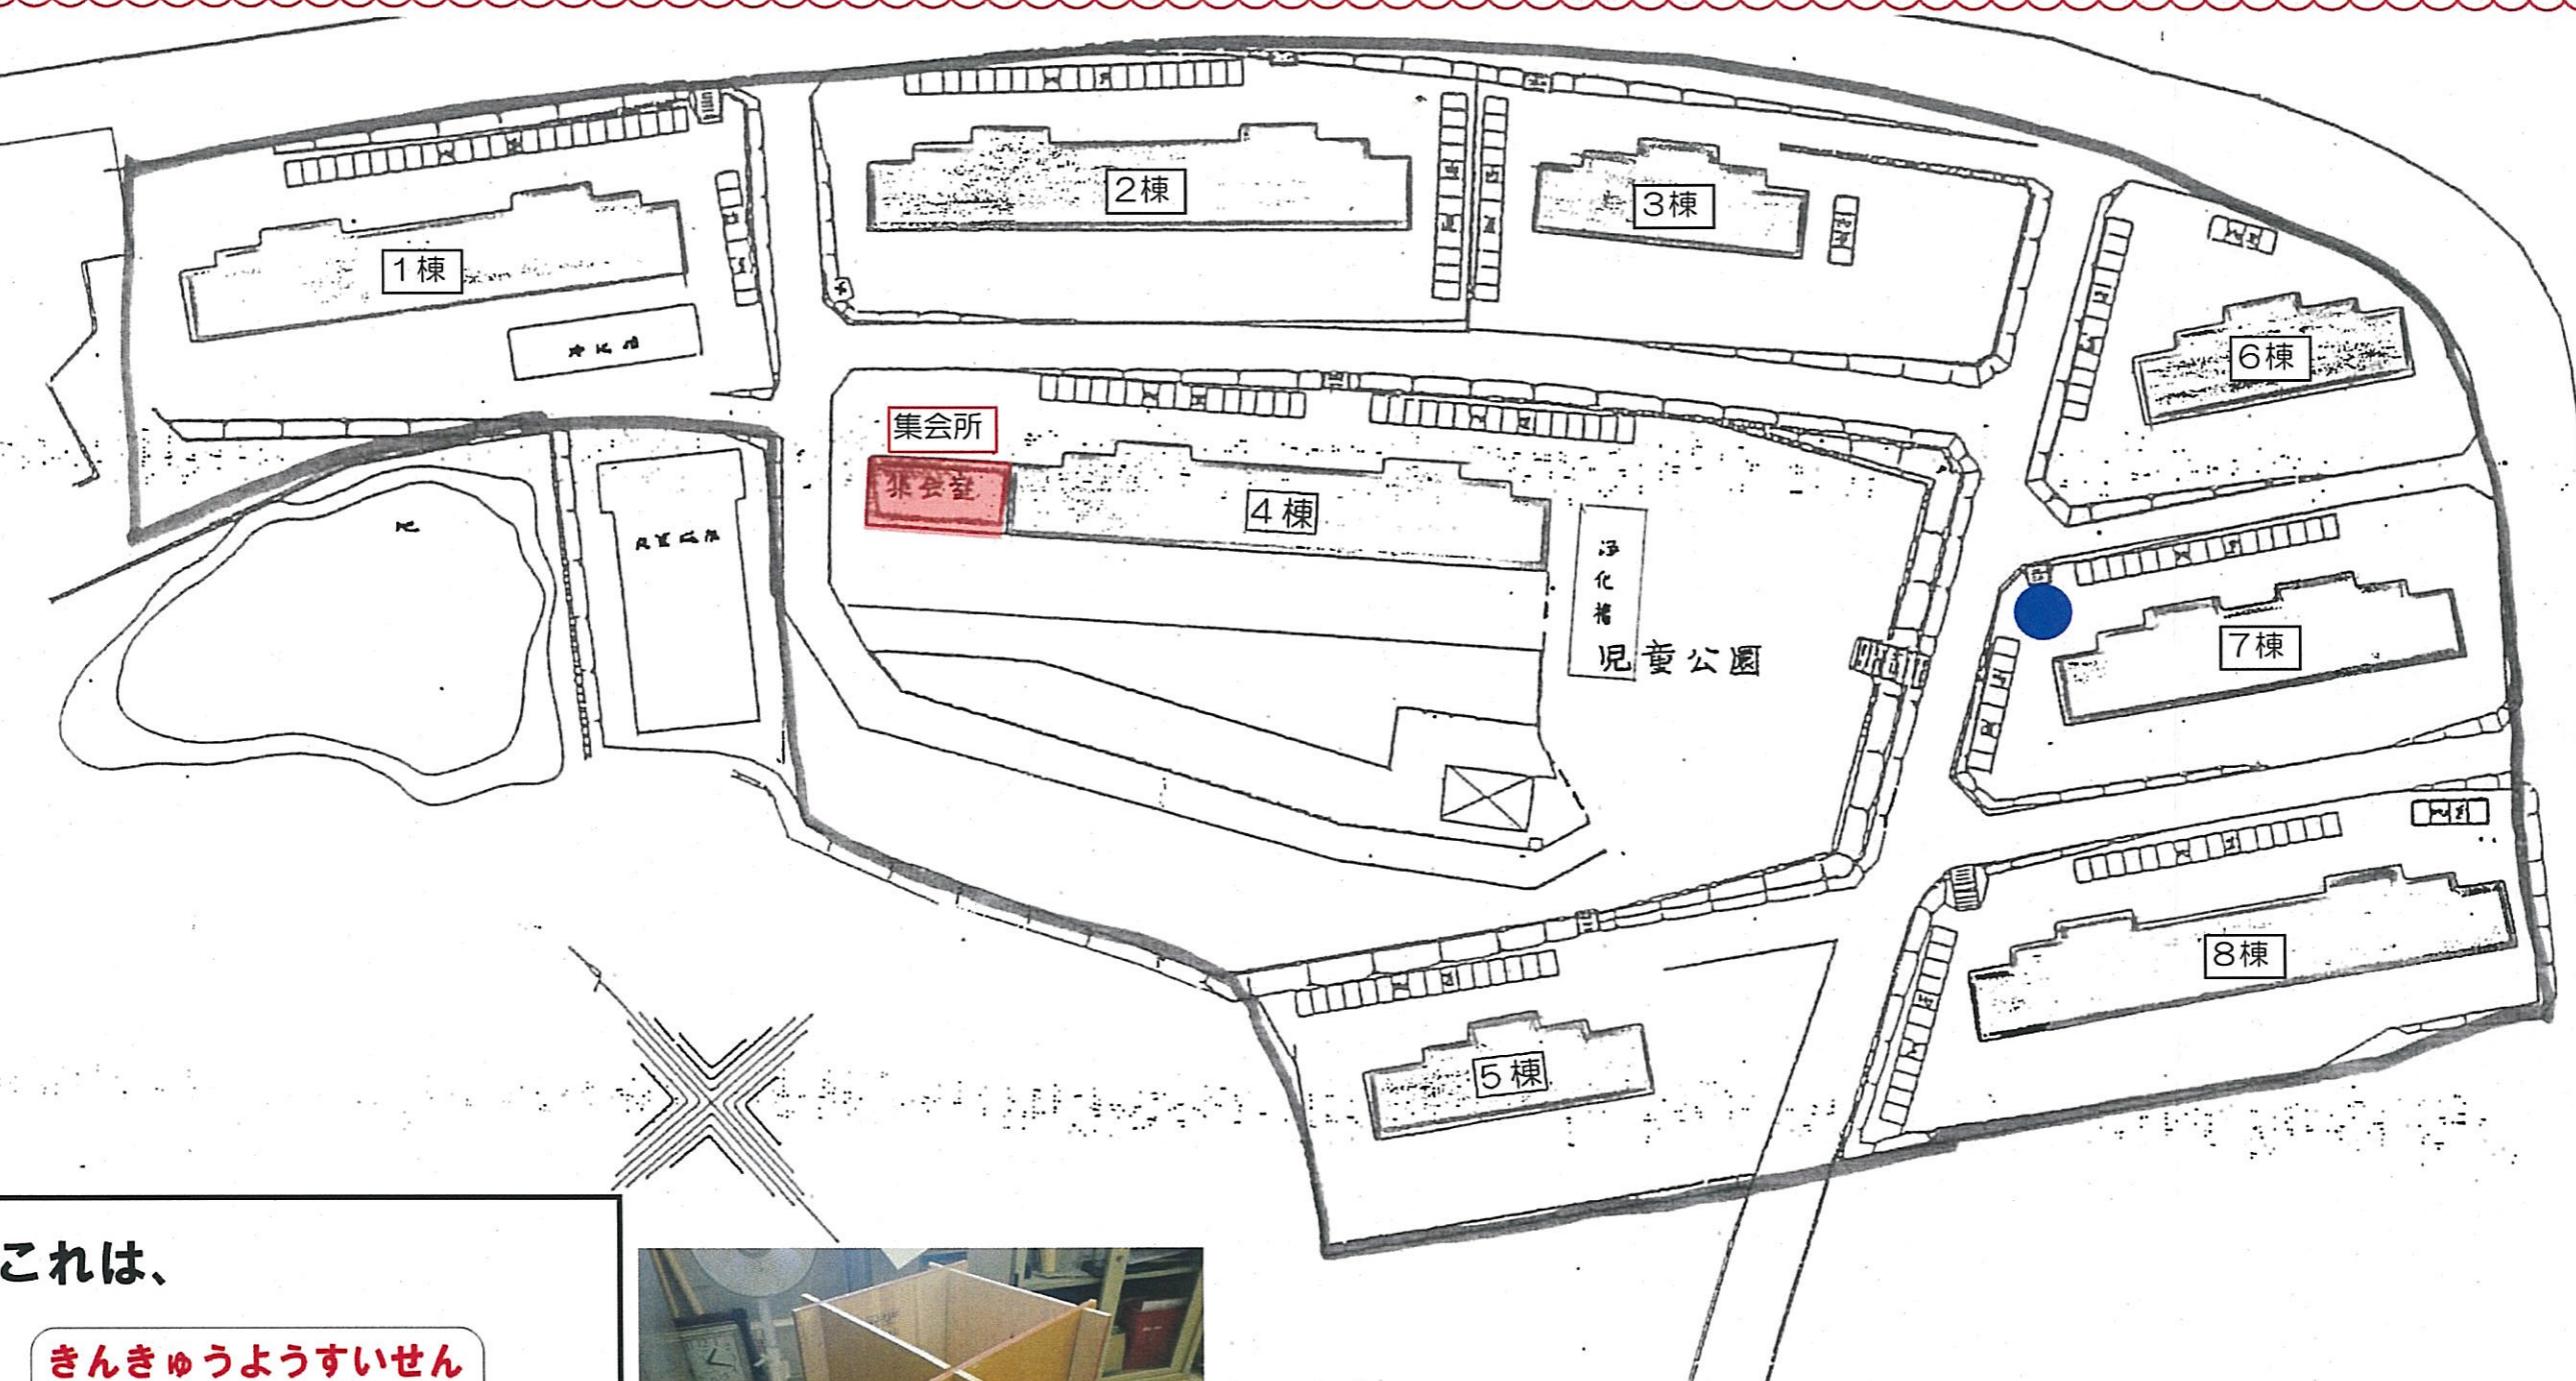

これは、

きんきゅうようすいせん  
**緊急用水栓** です

和泉市建築住宅課  
(一財) 和泉市公共施設管理公社



配置図

↑給水スタンド位置看板

↑給水スタンドのイメージ